


Legendo simboli	
	Inverter
	Cassa fotovoltaica
	Fusibile
	Magnetotermico-Differenziale
	Int. manovra sezionatore
	Interruttore
	Scaricatore

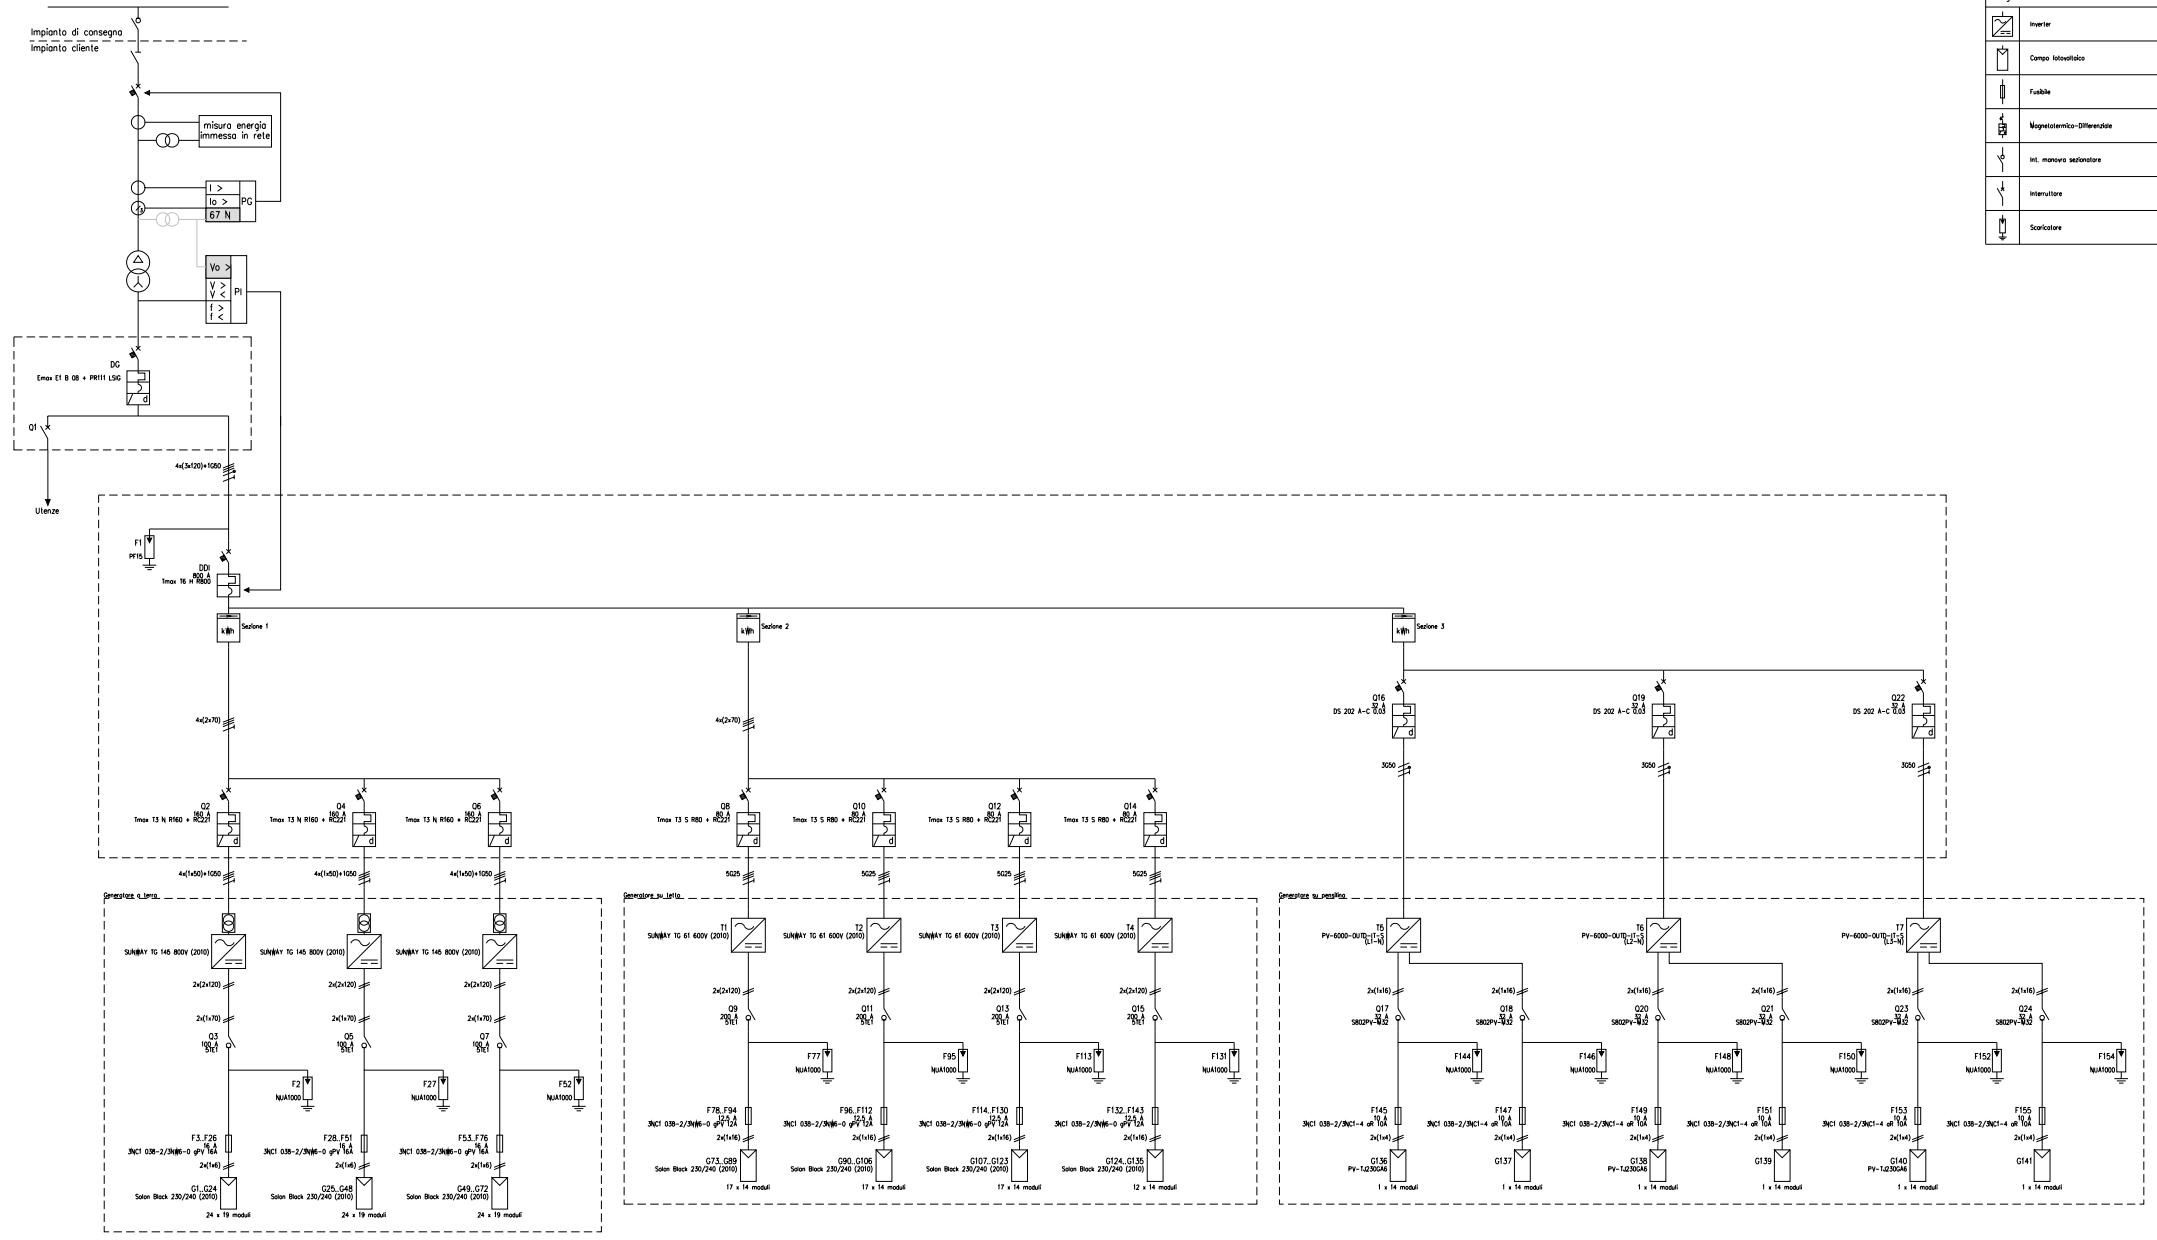

DG: Dispositivo Generale
 DI: Dispositivo di Interfaccia

Assetti di esercizio
 Assetto 1 - Dispositivo generale e di interfaccia chiusi.
 I carichi dell'impianto sono alimentati dalla rete e dal generatore fotovoltaico.
 Assetto 2 - Dispositivo generale chiuso e dispositivo di interfaccia aperto.
 I carichi dell'impianto sono alimentati solamente dalla rete (evento anomalo sul generatore o mancata produzione).
 Assetto 3 - Dispositivo generale e di interfaccia aperti.
 I carichi dell'impianto non sono alimentati (mancanza di alimentazione sulla rete).

Schema unifilare dell'impianto	
Ditta: Inventa Engineering Srl	
Responsabile: Rossi Paolo	
Completato: Metel 305 Spa	
Potenza nominale: 658,32 kWp	Data: 13/07/2011